




Pôdorys technickej miestnosti



Pôdorys 7.NP - ústupené podlažie

Tento výkres je originál, jeho kopírovanie je trestné podľa §24, ods. 3 písmena a) zákona č. 185/2015 Z.z.!

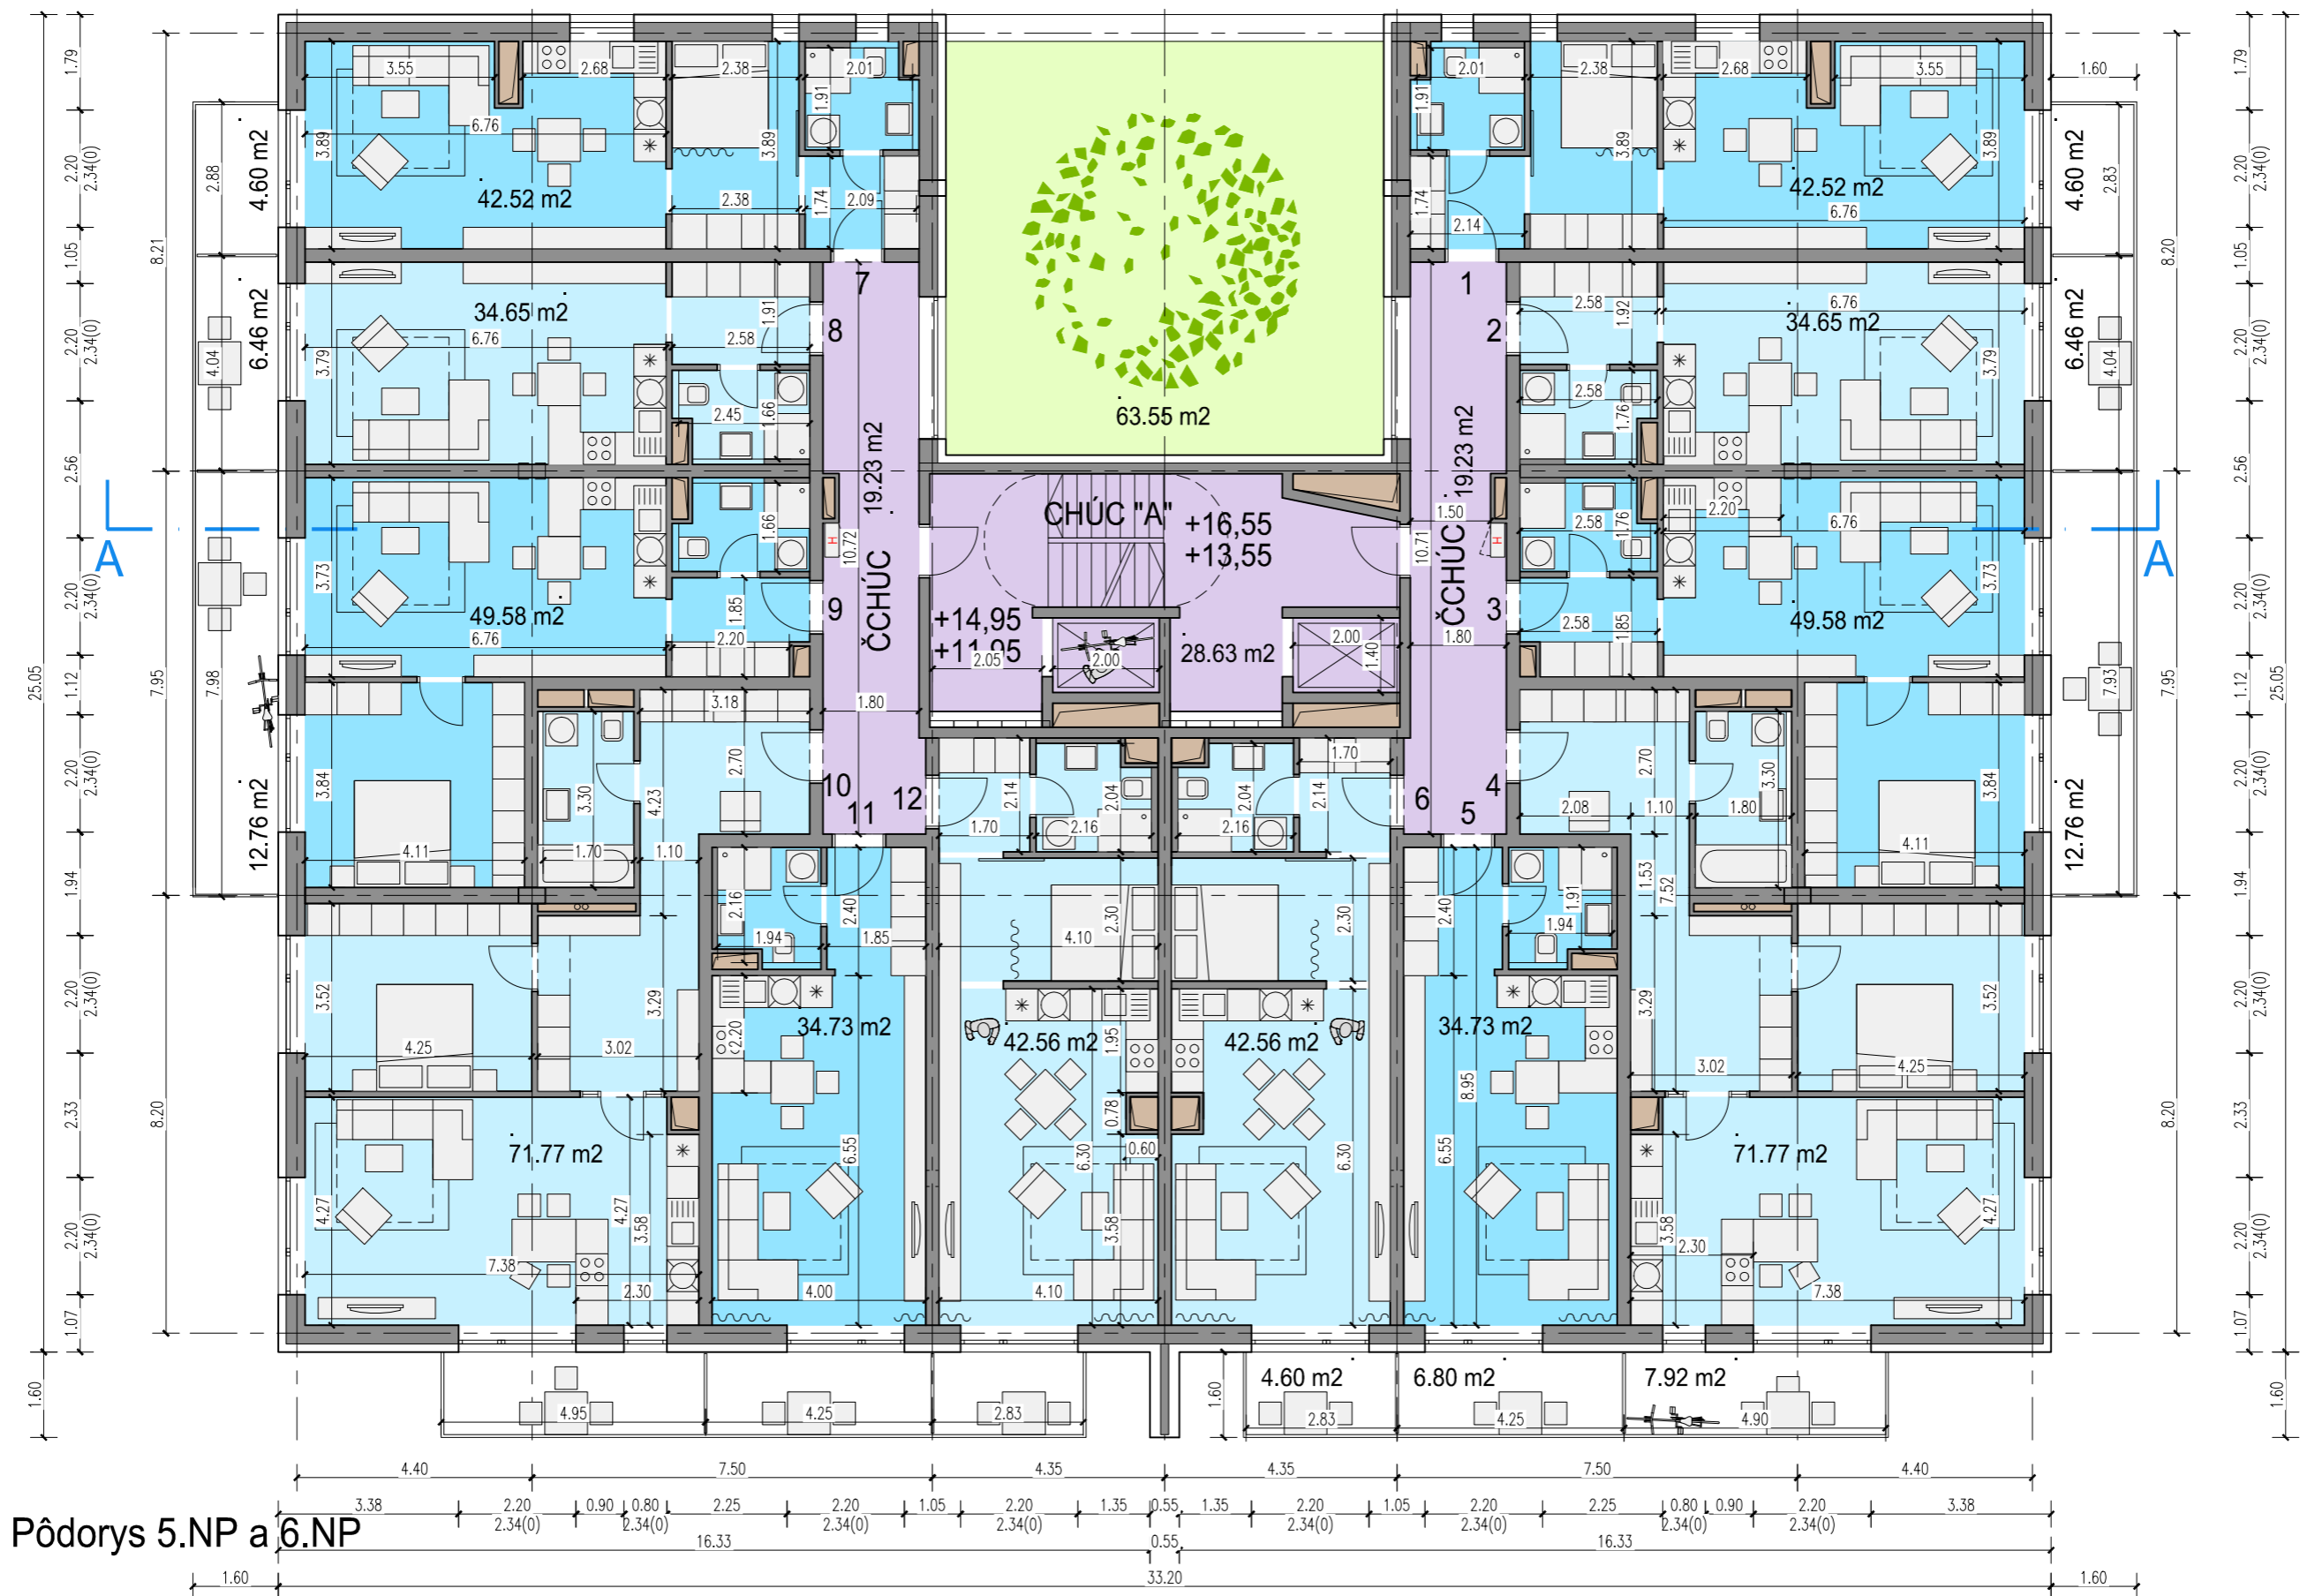



Pôdorys 5.NP a 6.NP


Tento výkres je originál, jeho kopírovanie je trestné podľa §24, ods. 3 písmena a) zákona č. 185/2015 Z.z.!




Pôdorys 4.NP

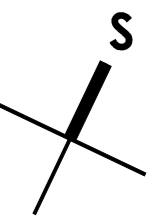

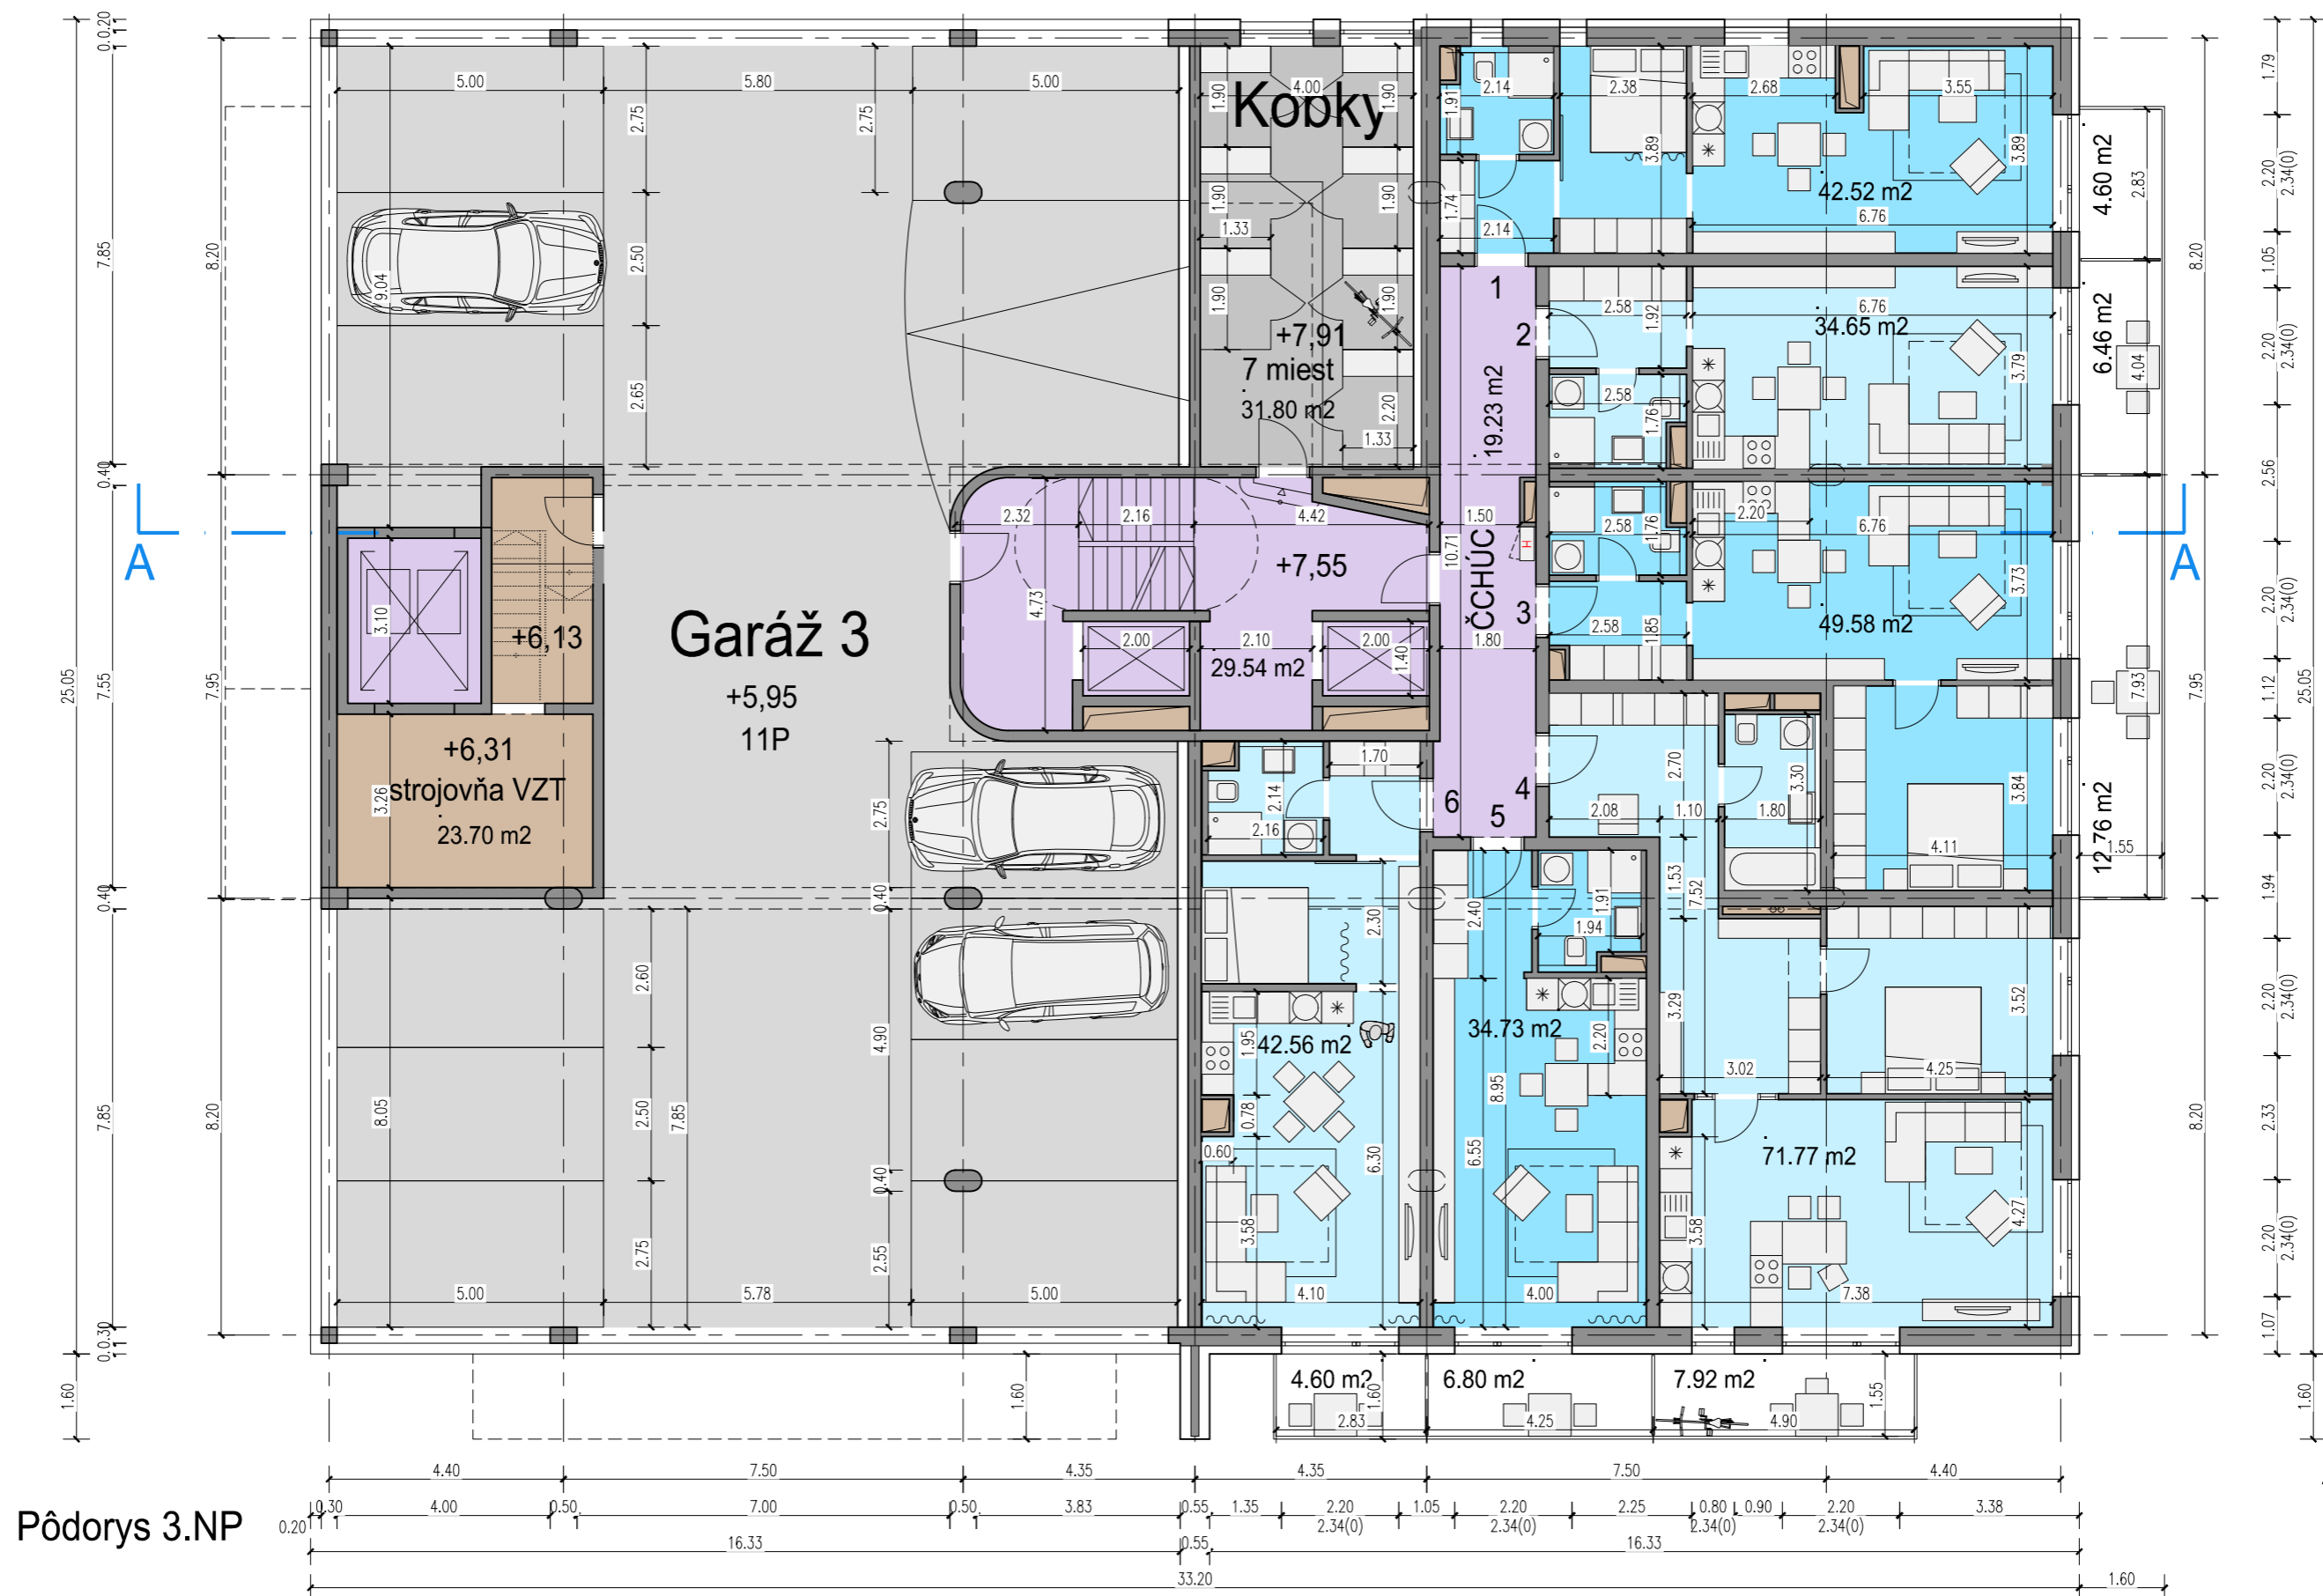


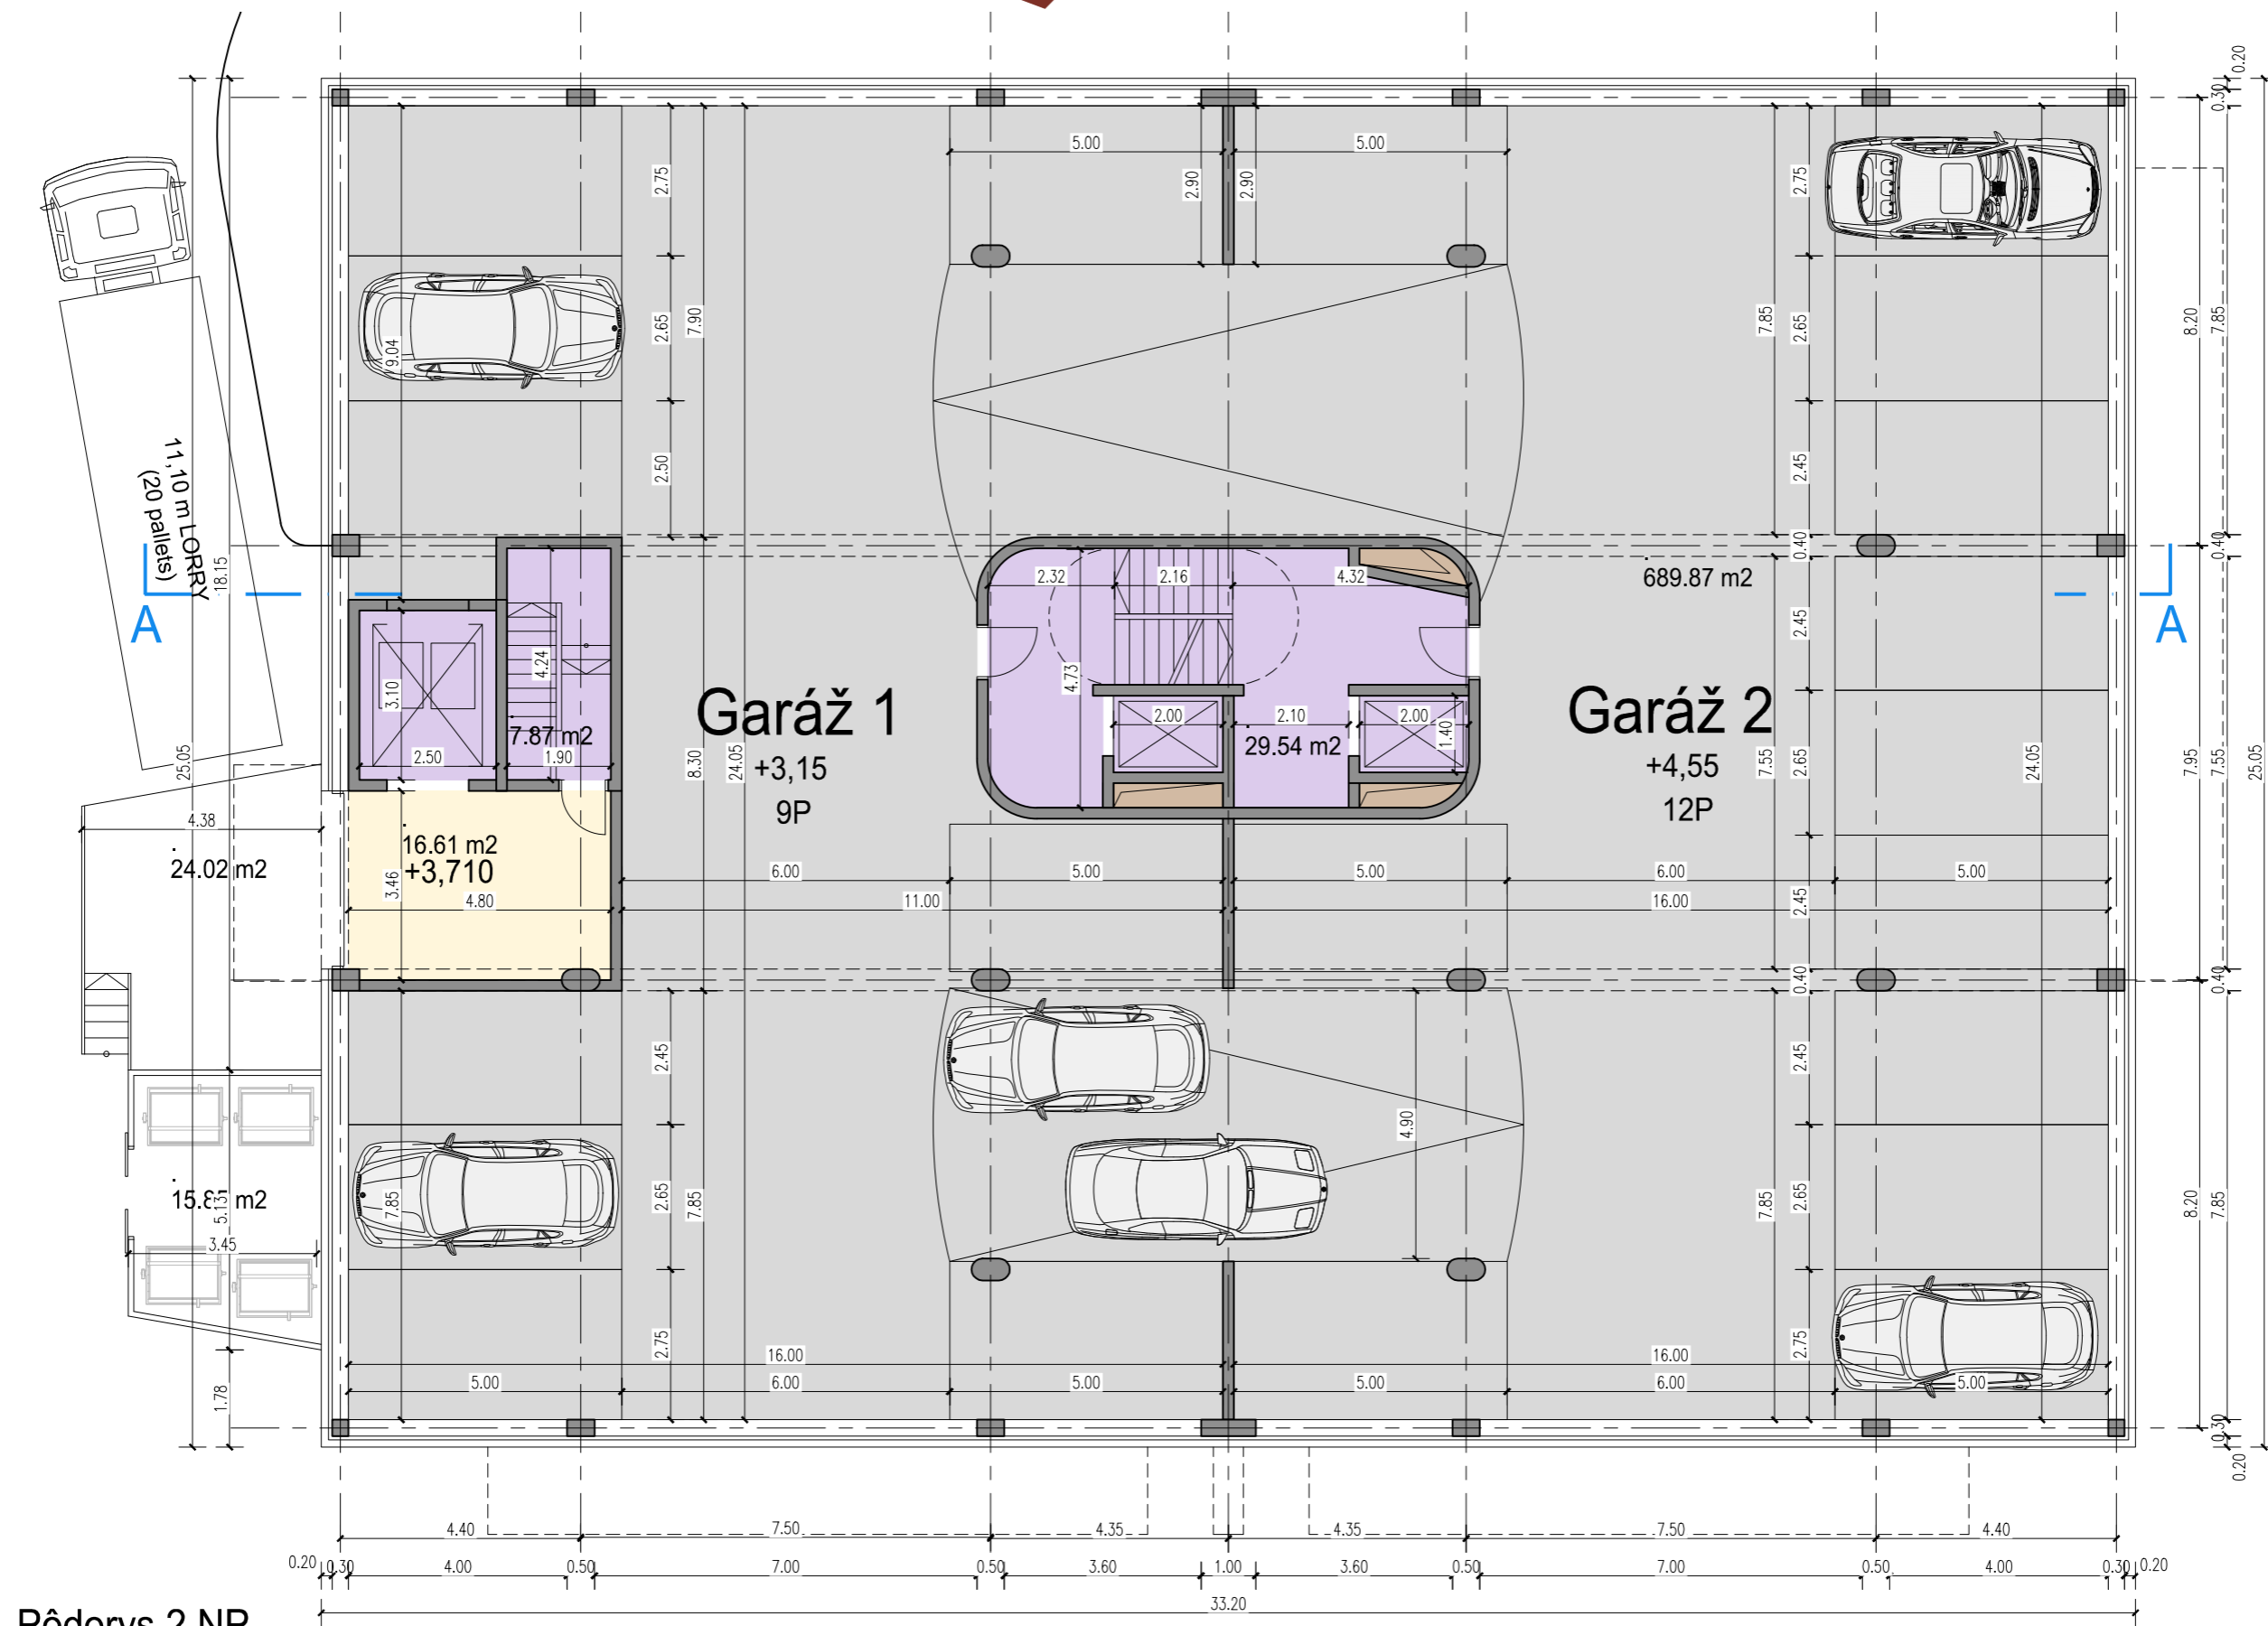

Pôdorys 2.NP

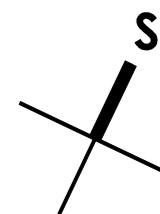

Tento výkres je originál, jeho kopírovanie je trestné podľa §24, ods. 3 písmena a) zákona č. 185/2015 Z.z.!

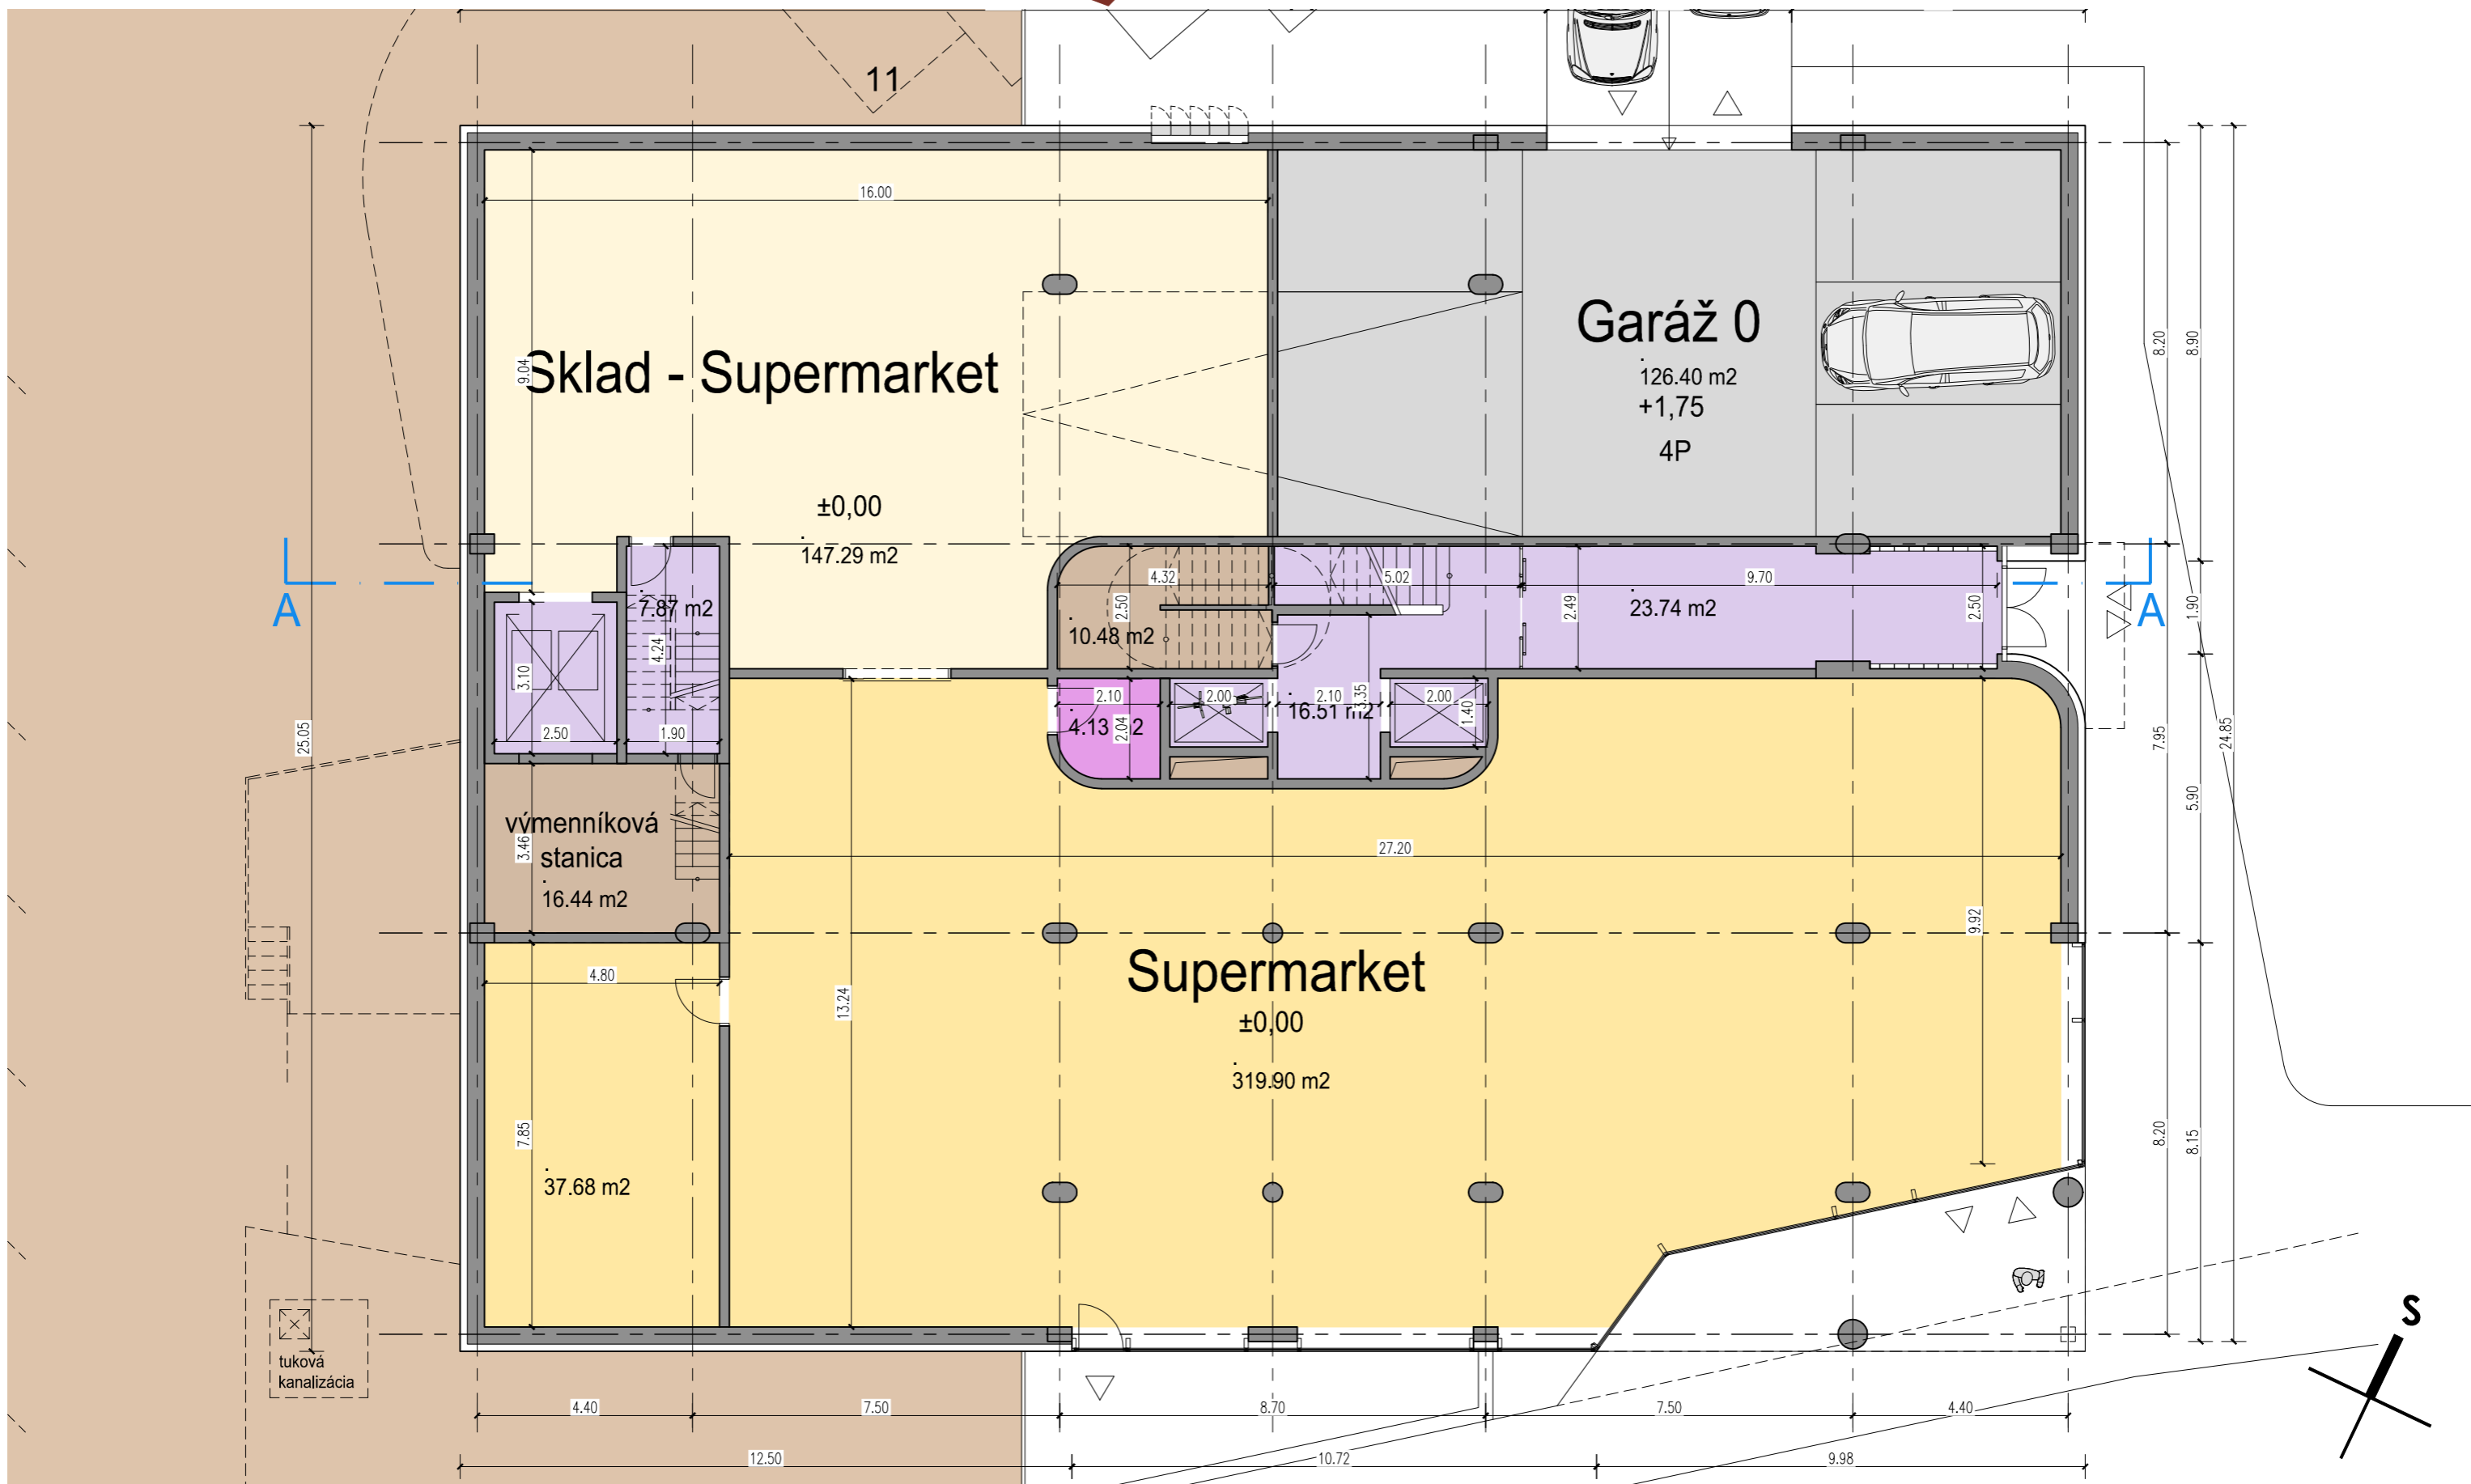

Tento výkres je originál, jeho kopírovanie je trestné podľa §24, ods. 3 písmena a) zákona č. 185/2015 Z.z.!